



# Bâtiment A - RDC

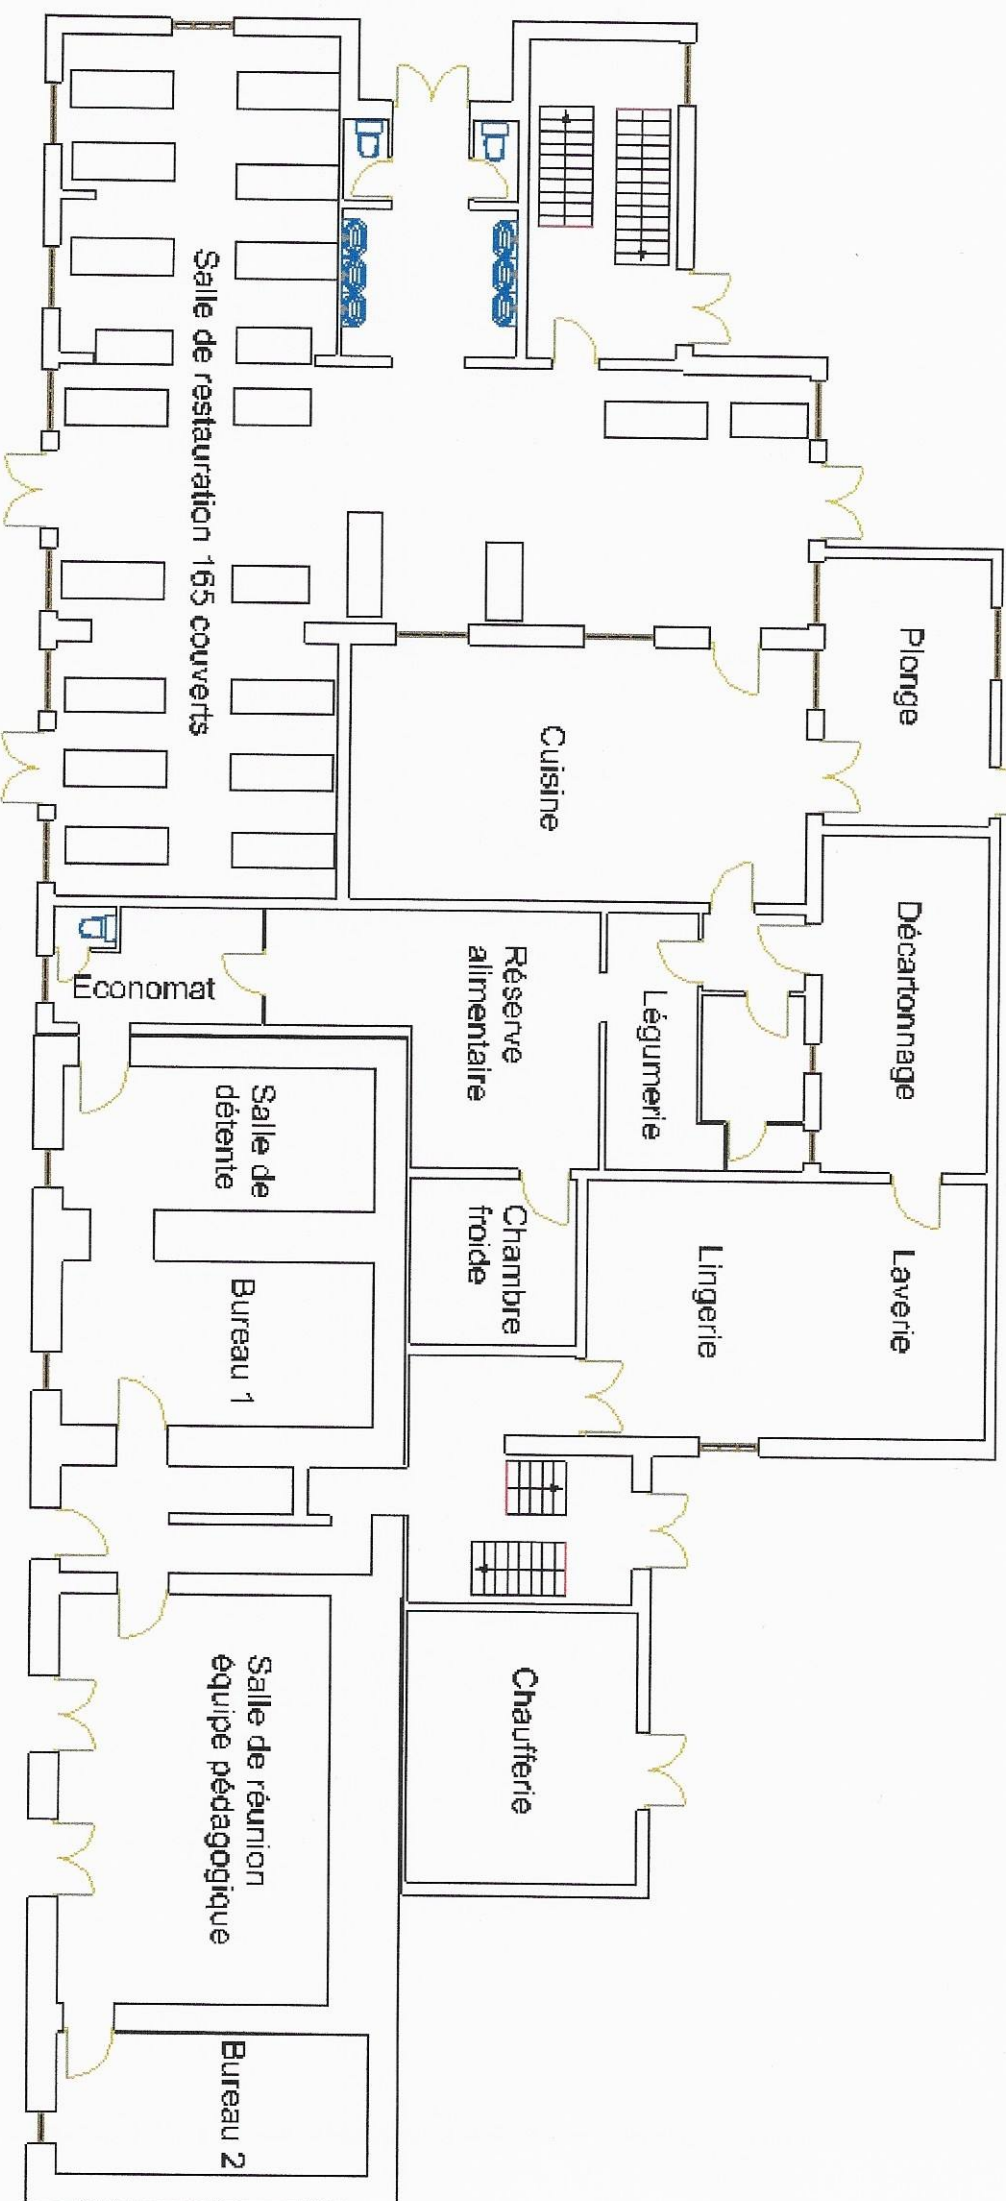


# Bâtiment A - Niveau 2

52 jeunes  
5 adultes

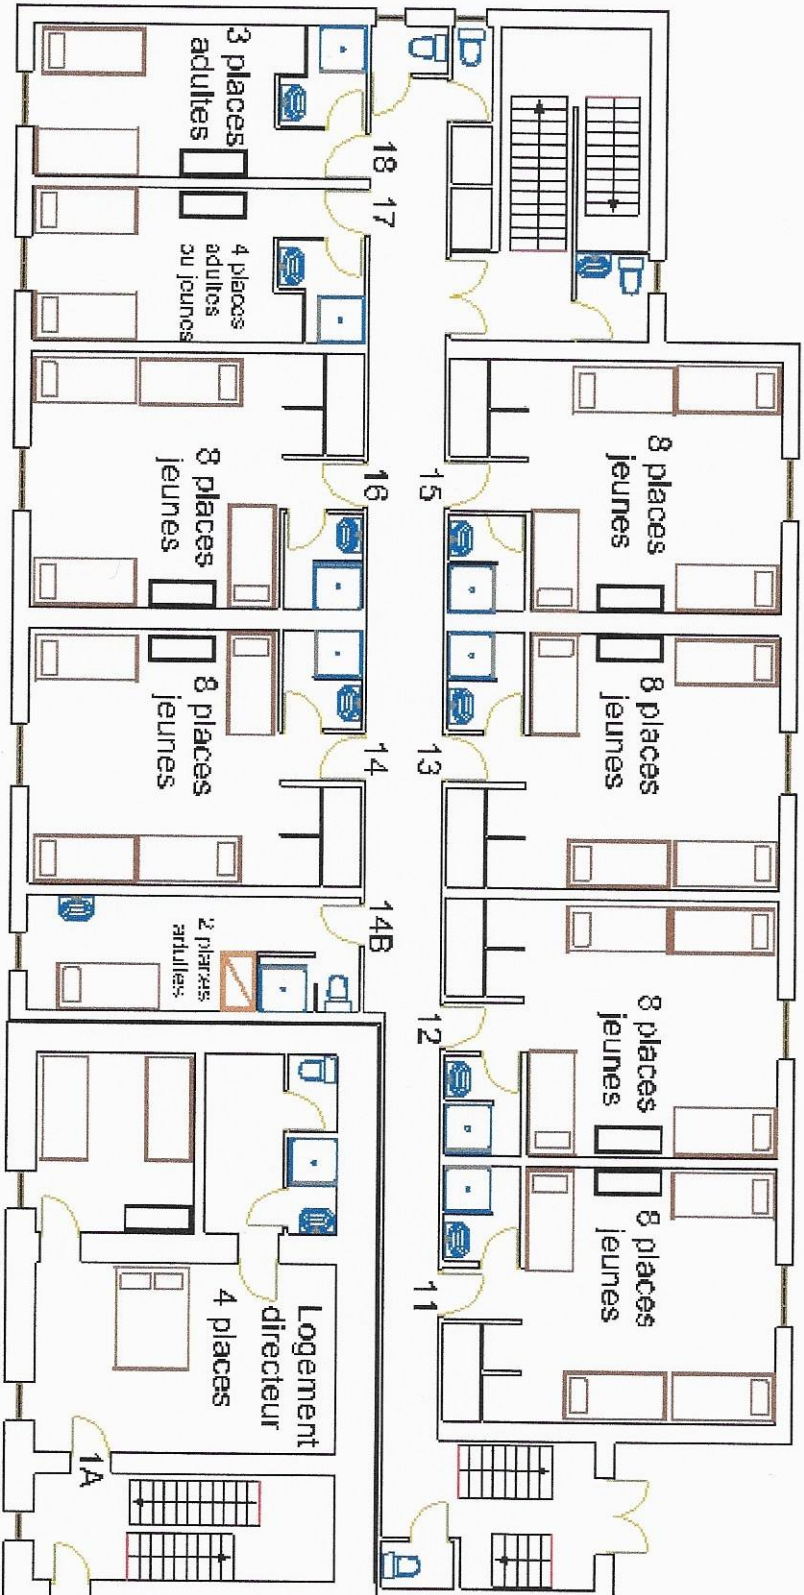


# Bâtiment A - Personnel


12 places adultes

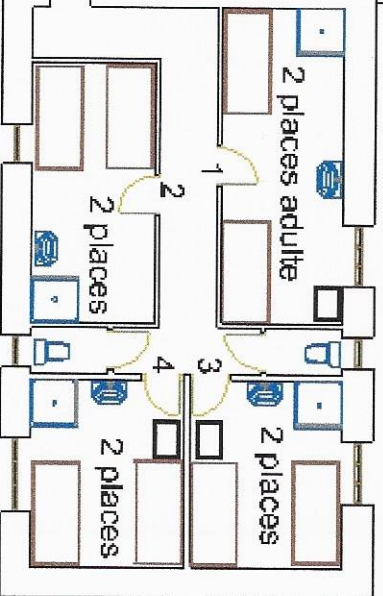


# Bâtiment A - Niveau 3 13 places adultes ou familles

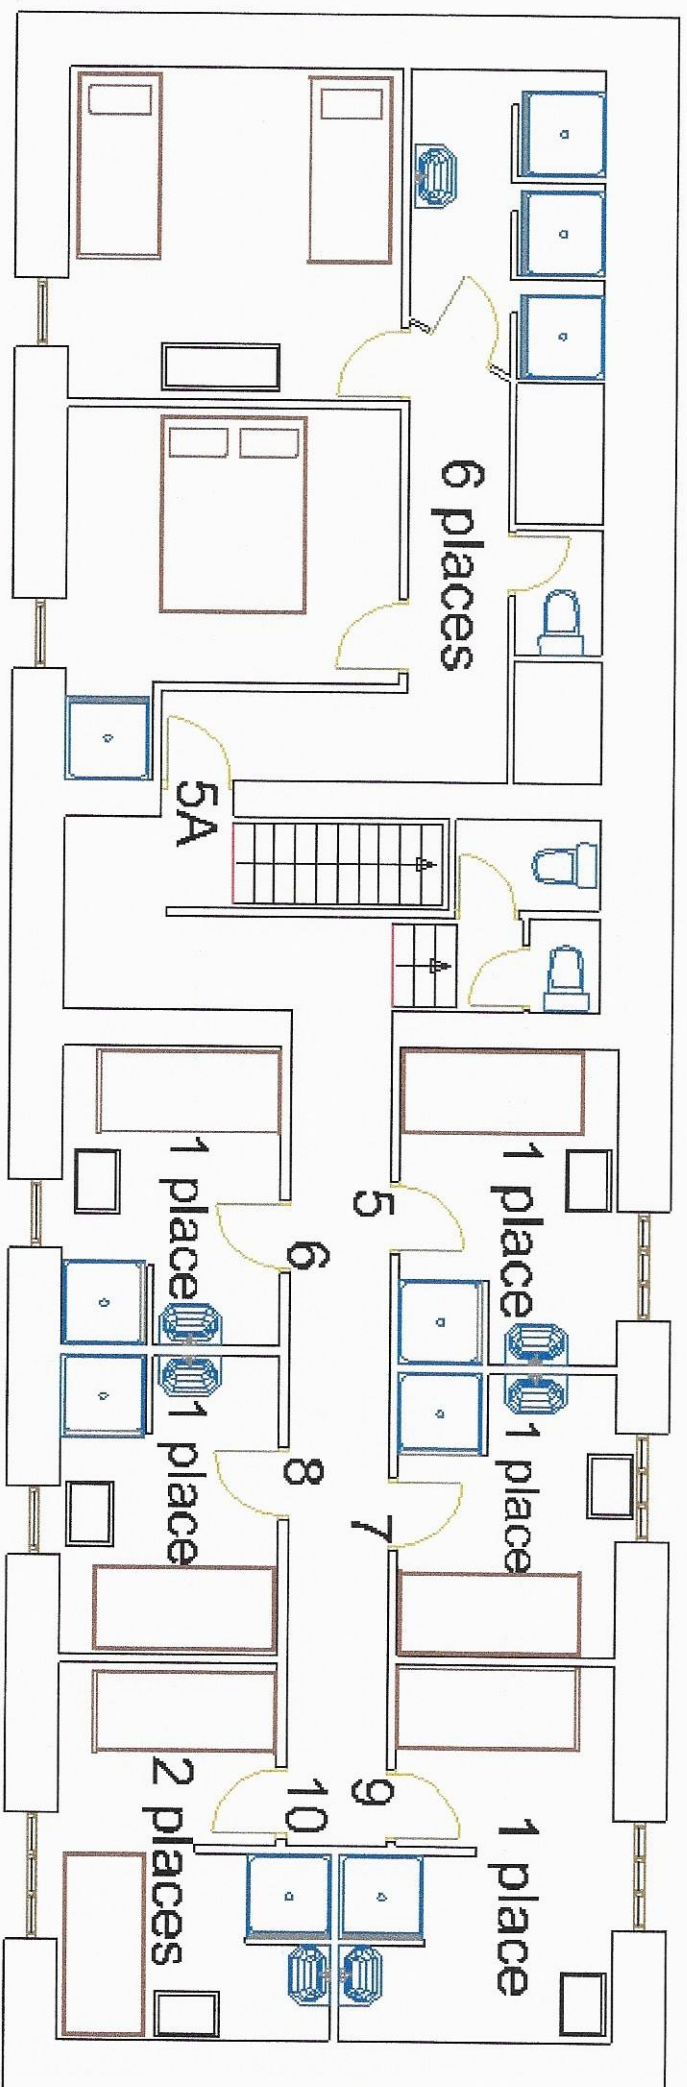

# Bâtiment B - RDC

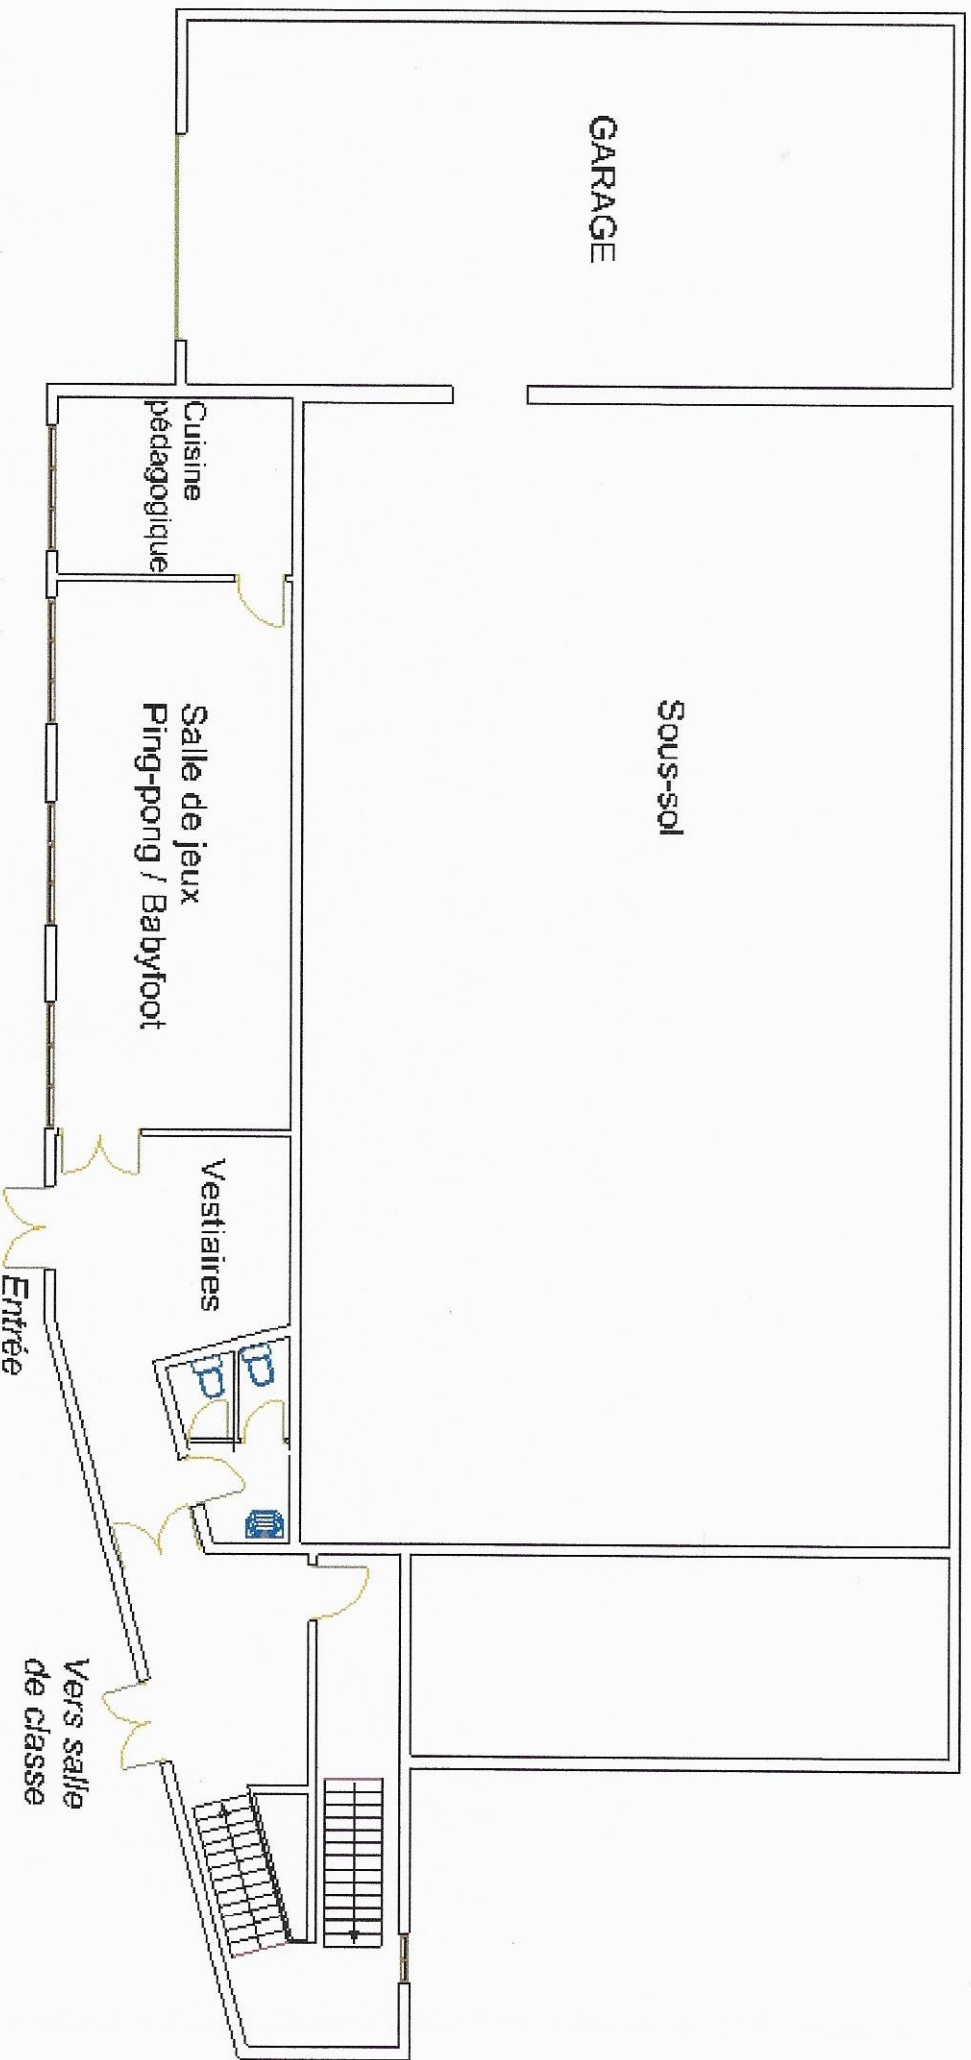


# Bâtiment B - Niveau 2

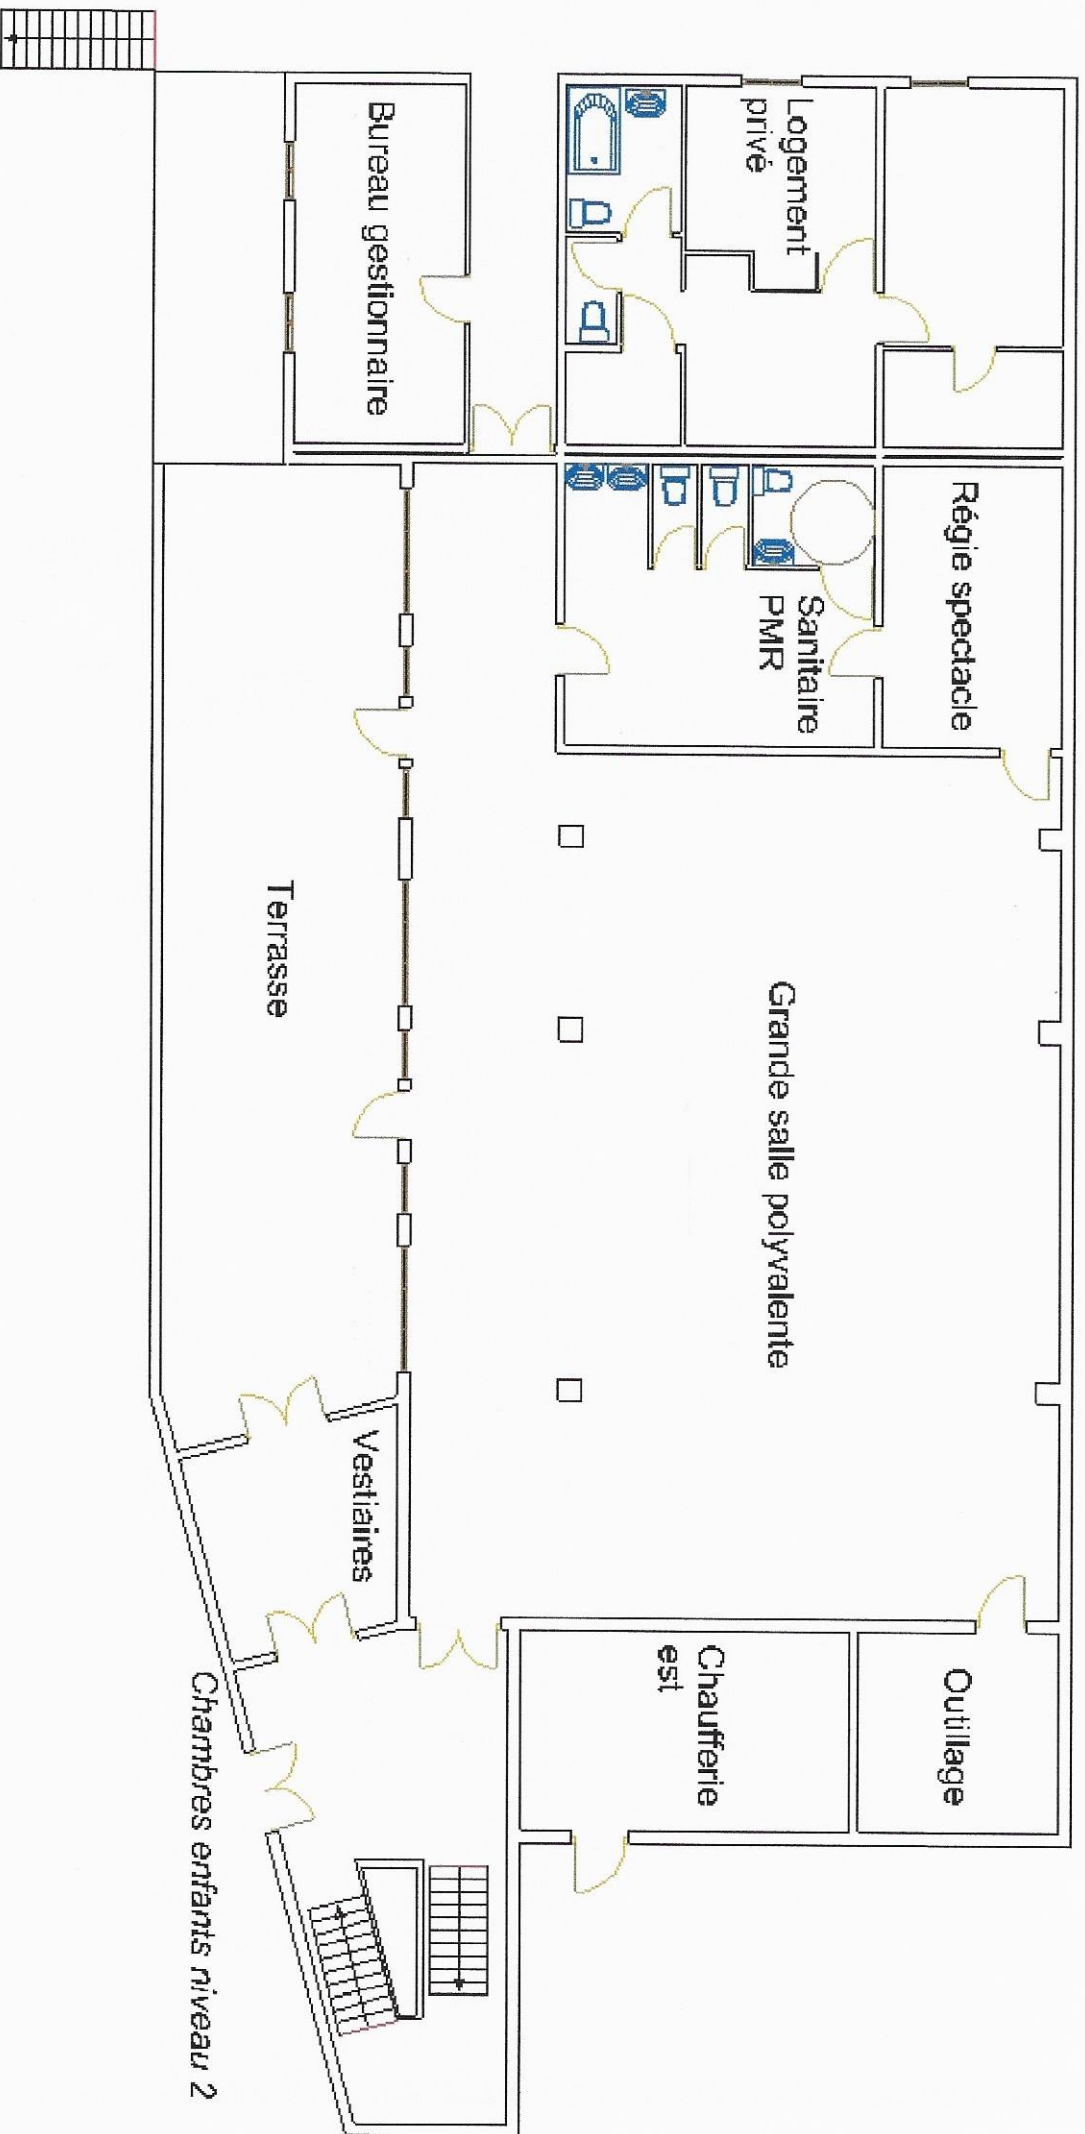


22 jeunes  
7 adultes ou familles

# Bâtiment B - Niveau 3

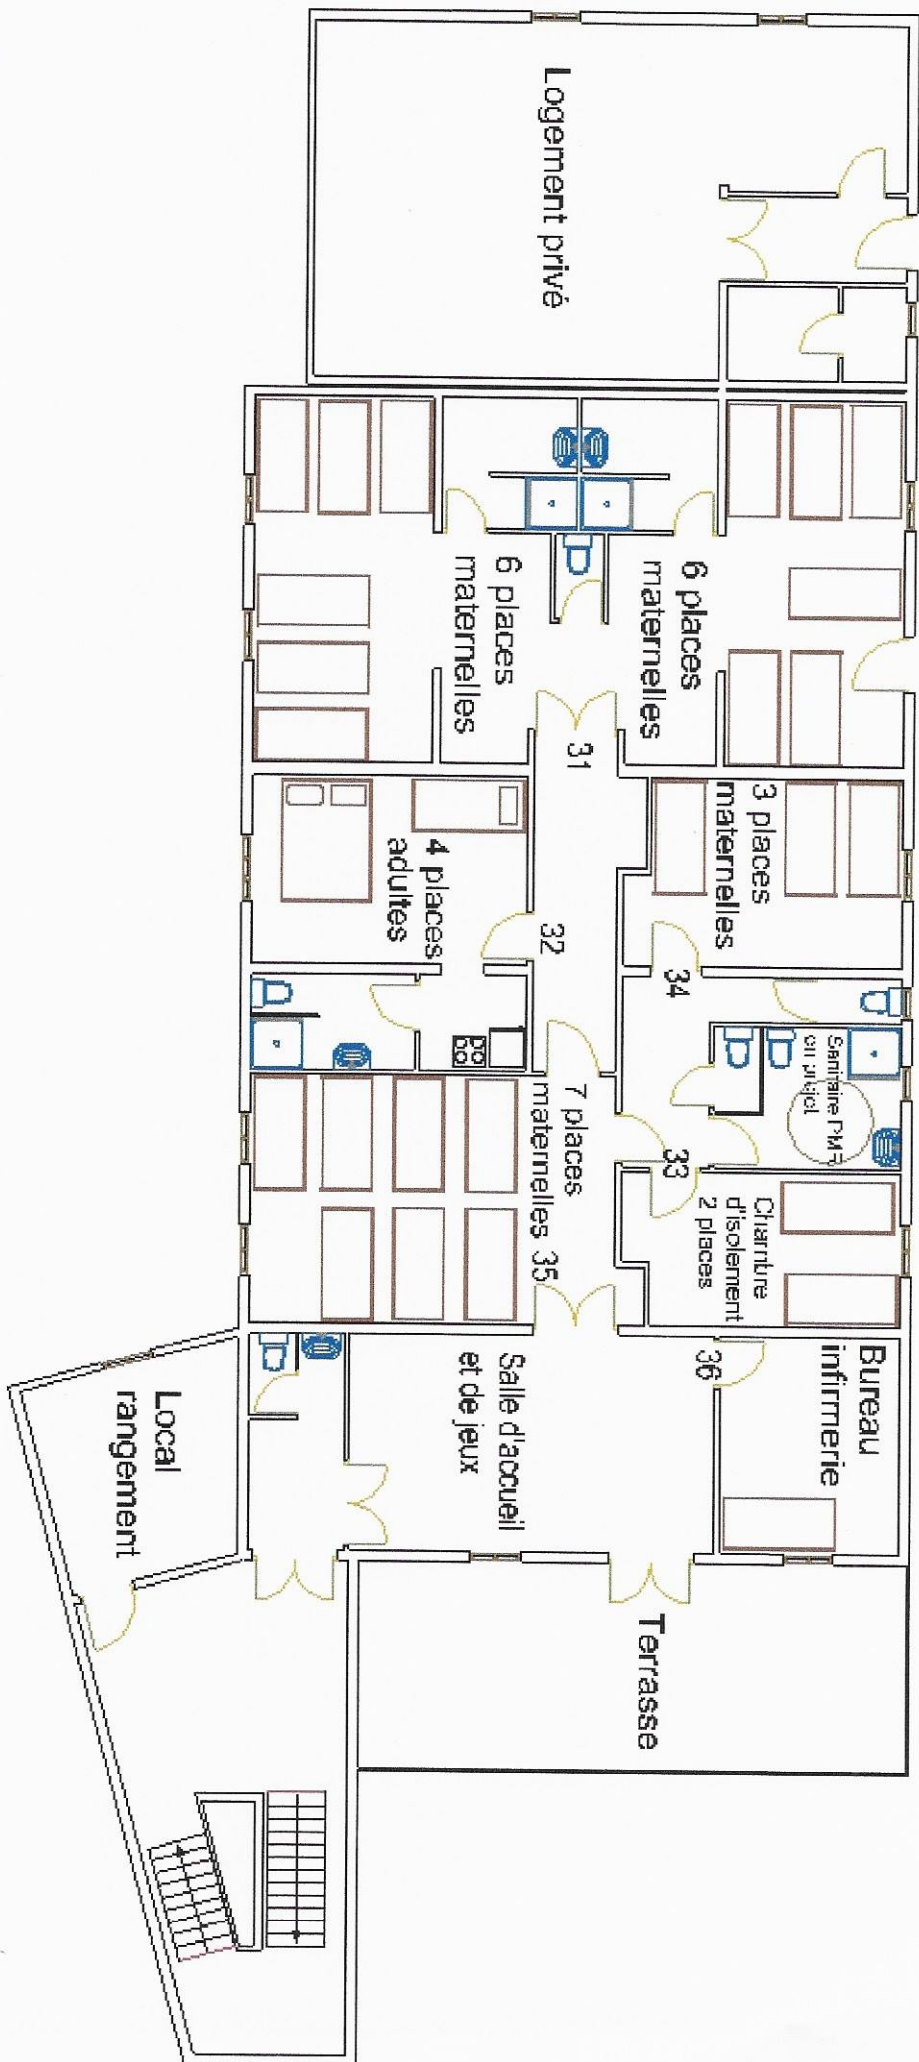


# Bâtiment C - RDC

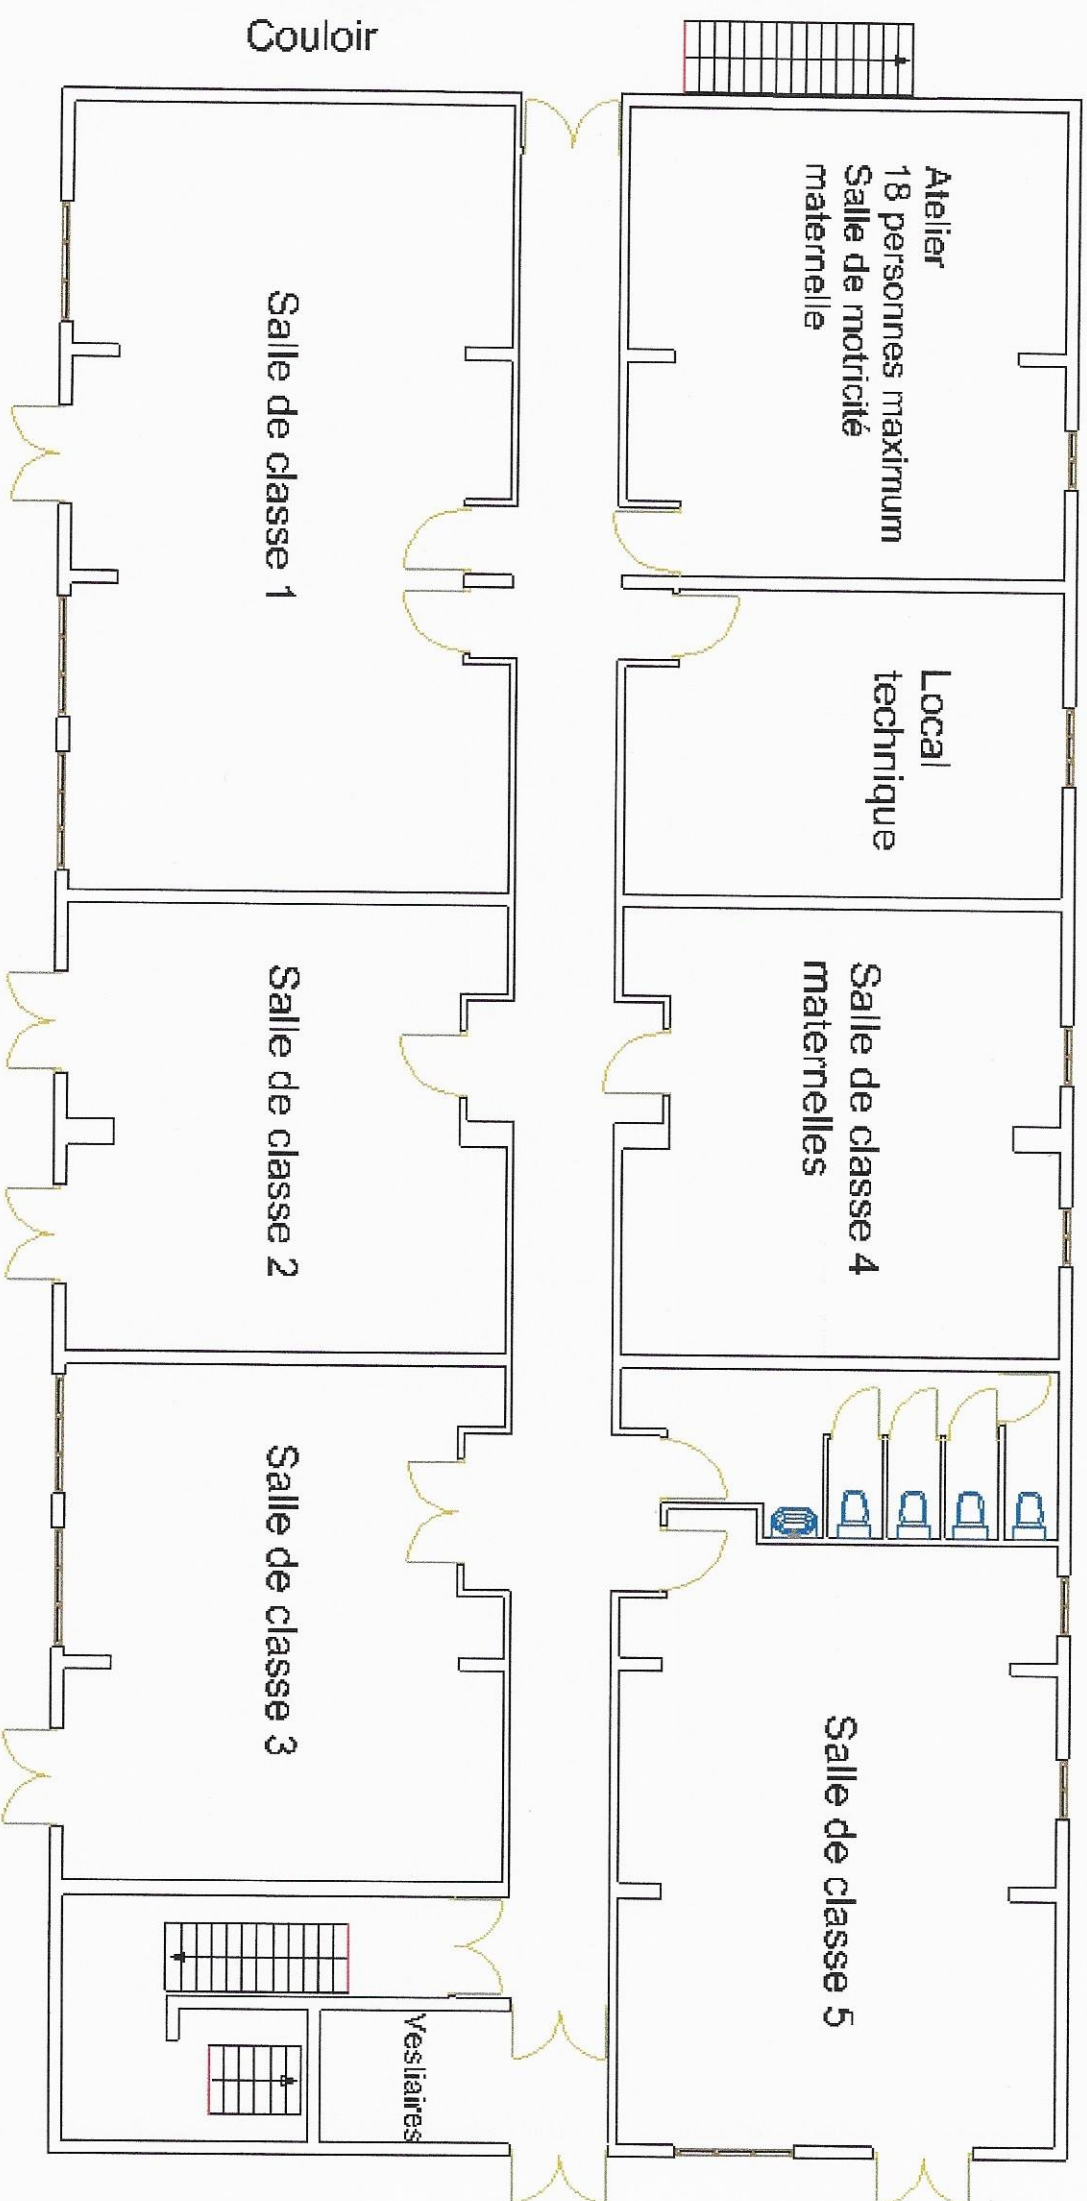

56 jeunes  
7 adultes


# Bâtiment C - Niveau 2

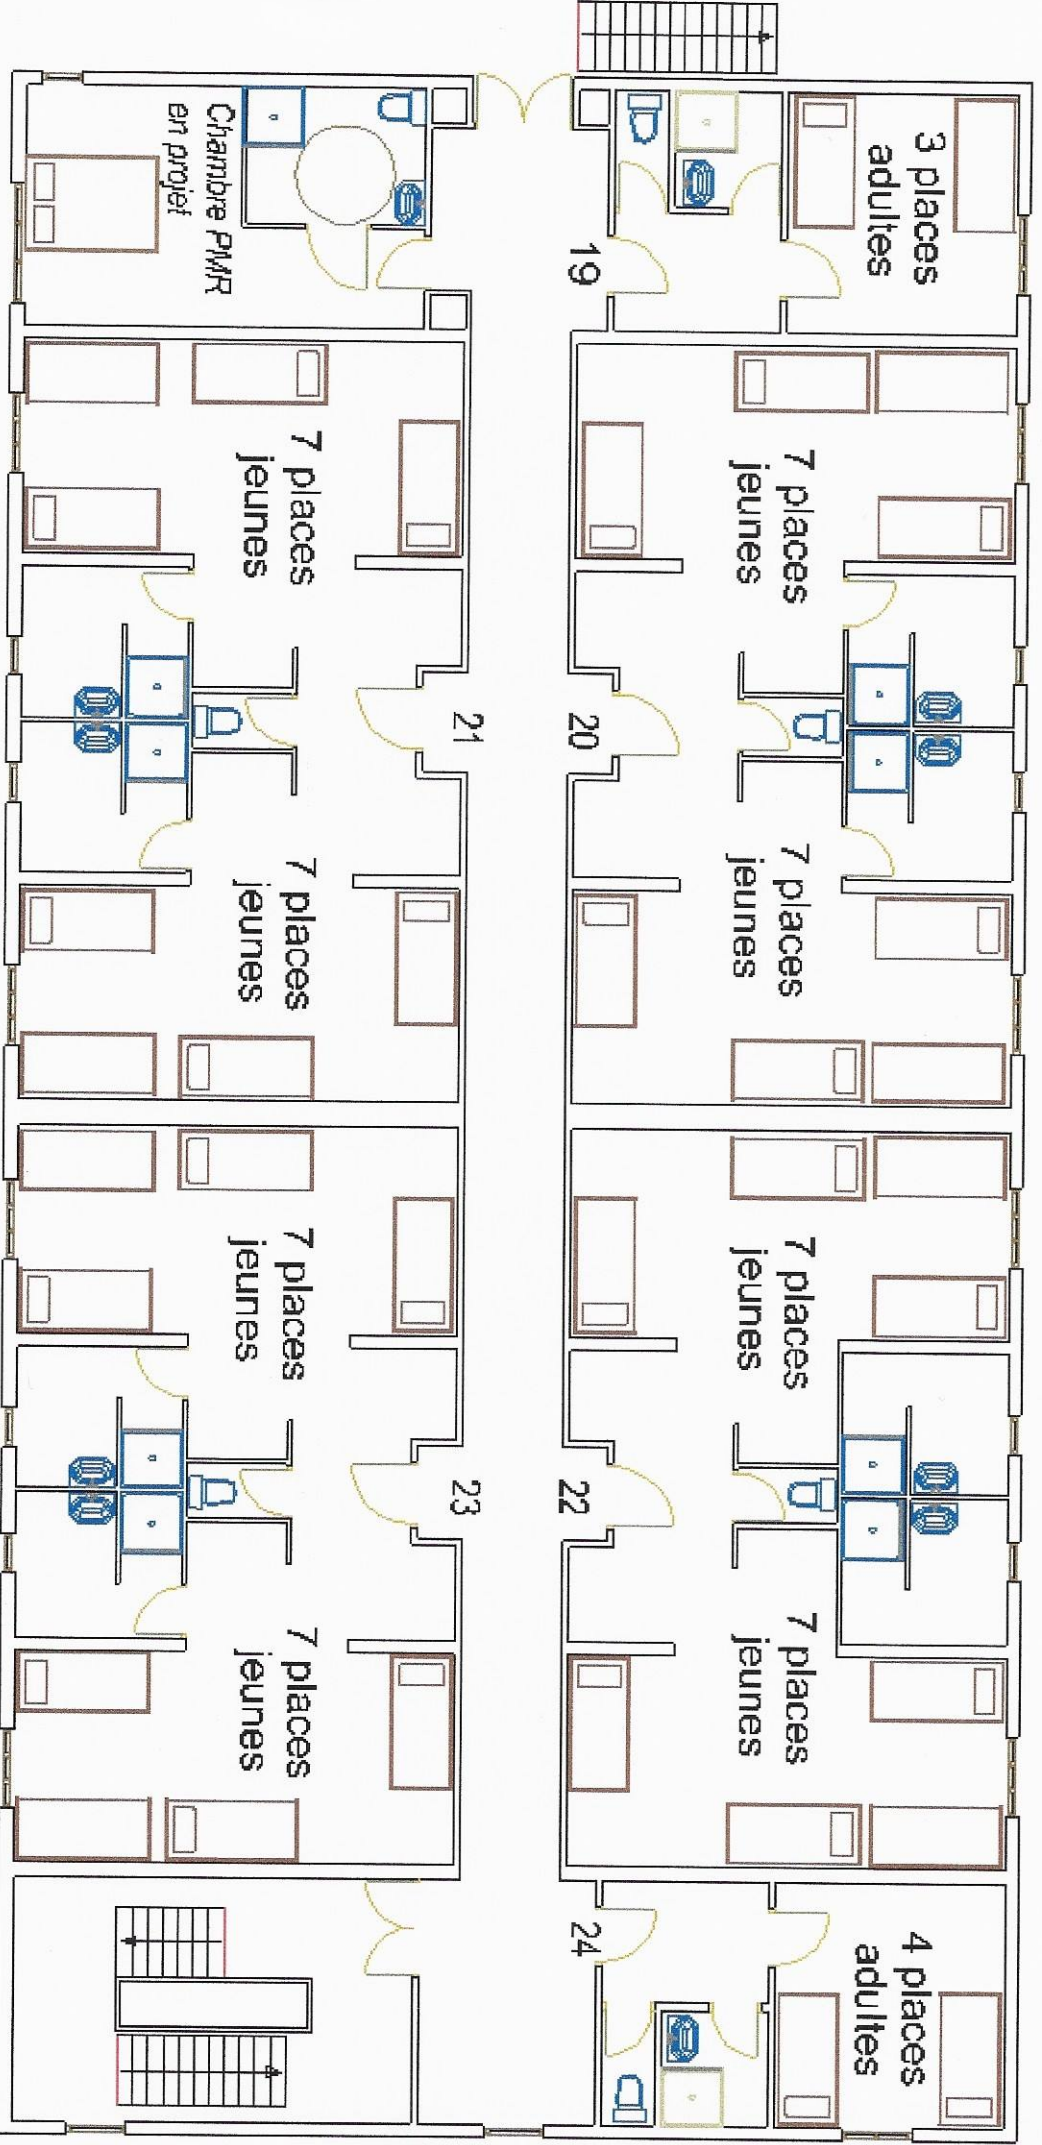



54 jeunes  
8 adultes

# Bâtiment C - Niveau 3

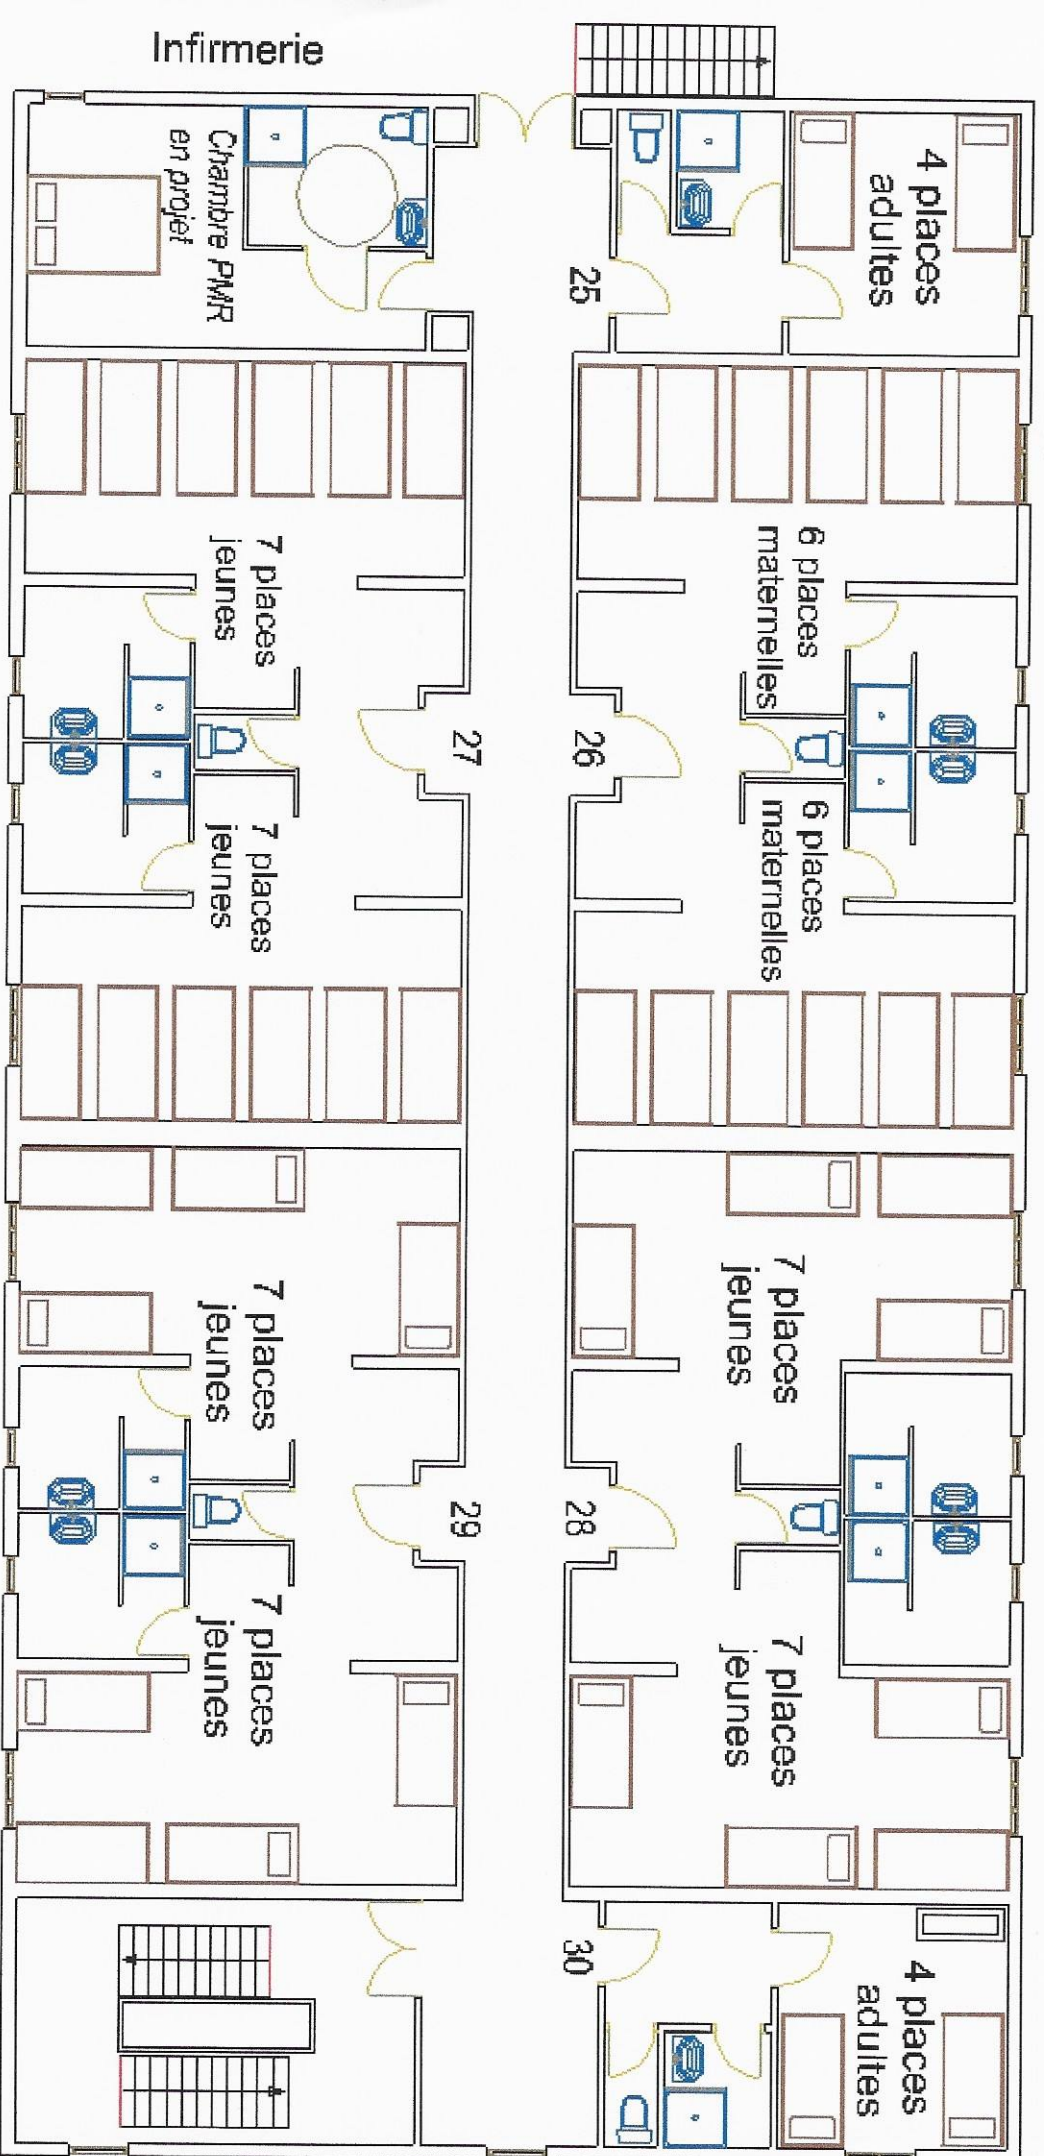

Infirmierie

Chambre PMR  
en projet

25

4 places  
adultes

26

6 places  
maternelles

6 places  
maternelles

27

7 places  
jeunes

7 places  
jeunes

29

7 places  
jeunes

7 places  
jeunes

28

7 places  
jeunes

7 places  
jeunes

30

4 places  
adultes

# Répartition des lits les Blacouas 2020



## Bâtiment A: Les Templiers - Niveau 2 - jeunes et encadrants

CHAMBRES	Jeune	Adulte	Superposé	Simple	Double		
11	8		4			Chambre enfants	Lit superposé de 80 cm
12	8		4			Chambre enfants	Lit superposé de 80 cm
13	8		4			Chambre enfants	Lit superposé de 80 cm
14	8		4			Chambre enfants	Lit superposé de 80 cm
15	8		4			Chambre enfants	Lit superposé de 80 cm
16	8		4			Chambre enfants	Lit superposé de 80 cm
17	4		2			Chambres encadrants ou enfants	Lit superposé de 80 cm
18		3	1	1		Chambres encadrants	
14B		2	1			Chambres encadrants avec WC	Lit superposé de 80 cm
<b>Sous-total :</b>	<b>52</b>	<b>5</b>	<b>28</b>	<b>1</b>	<b>0</b>		

## Bâtiment A: La Ferme - Niveau 2 - adultes

CHAMBRES	Jeunes	Adultes	Superposé	Simple	Double		
1A		4		2	1	Chambre directeur 140x200 cm	Lit simple de 90 cm
1		2		2		Chambres encadrants	Lit simple de 90 cm
2		2		2		voir 2x80 cm ou 1x140	Lit simple de 90 cm
3		2		2		Chambres encadrants	Lit simple de 90 cm
4		2		2		Chambres encadrants	Lit simple de 90 cm
<b>Sous-total :</b>	<b>0</b>	<b>12</b>	<b>0</b>	<b>10</b>	<b>1</b>		

## Bâtiment A: La Ferme - Niveau 3 - adultes

CHAMBRES	Jeunes	Adultes	Superposé	Simple	Double		
5A	0	6	2		1	Chambre Familiale 140x200 cm	Plus 2 lits simples de 90 cm
5		1		1		Chambres encadrants	Lit simple de 90 cm
6		1		1		Chambres encadrants	Lit simple de 90 cm
7		1		1		Chambres encadrants	Lit simple de 90 cm
8		1		1		Chambres encadrants	Lit simple de 90 cm
9		1		1		Chambres encadrants	Lit simple de 90 cm
10		2		2		Chambres encadrants	Lit simple de 90 cm
<b>Sous-total :</b>	<b>0</b>	<b>13</b>	<b>2</b>	<b>7</b>	<b>1</b>		

## Bâtiment C: Oustaou - Niveau 2 - jeunes et encadrants

CHAMBRES	Jeunes	Adultes	Superposé	Simple	Double		
19		3	1	1		Chambres encadrants	Lit simple de 90 cm
20	7		3	1		Chambre enfants	Lit superposé de 80 cm
20	7		3	1		Chambre enfants	Lit superposé de 80 cm
21	7		3	1		Chambre enfants	Lit superposé de 80 cm
21	7		3	1		Chambre enfants	Lit superposé de 80 cm
22	7		3	1		Chambre enfants	Lit superposé de 80 cm
22	7		3	1		Chambre enfants	Lit superposé de 80 cm
23	7		3	1		Chambres enfants	Lit superposé de 80 cm
23	7		3	1		Chambres enfants	Lit superposé de 80 cm
24		4	2			Chambres encadrants	Lit superposé de 80 cm
Chambre PMR1						Chambre PMR enfants à créer	
<b>Sous-total :</b>	<b>56</b>	<b>7</b>	<b>27</b>	<b>9</b>	<b>0</b>		

### Bâtiment C: Oustaou - Niveau 3 - jeunes et encadrants

CHAMBRES	Jeunes	Adultes	Superposé	Simple	Double		
25		4	2			Chambres encadrants	Lit superposé de 80 cm
26	6			6		Chambre enfants - 6 ans	Lit simple de 80 cm
26	6			6		Chambre enfants - 6 ans	Lit simple de 80 cm
27	7		3	1		Chambre enfants - 6 ans	Lit simple de 80 cm
27	7		3	1		Chambre enfants - 6 ans	Lit simple de 80 cm
28	7		3	1		Chambre enfants	Lit superposé de 80 cm
28	7		3	1		Chambre enfants	Lit superposé de 80 cm
29	7		3	1		Chambre enfants	Lit superposé de 80 cm
29	7		3	1		Chambre enfants	Lit superposé de 80 cm
30		4	2			Chambres encadrants	Lit superposé de 80 cm
Chambre PMR2						Chambre PMR enfants à créer	
<b>Sous-total :</b>	<b>54</b>	<b>8</b>	<b>22</b>	<b>18</b>	<b>0</b>		

### Bâtiment B - Niveau 3 - jeunes et encadrants

CHAMBRES	Jeunes	Adultes	Superposé	Simple	Double		
36		1		1		INFIRMERIE	Lit simple de 90 cm
33		2		2		Chambre adultes ou isolement	Lit simple de 90 cm
34	3			3		Chambre enfants - 6 ans	Lit simple de 80 cm
31	6			6		Chambre enfants - 6 ans	Lit simple de 80 cm
31	6			6		Chambre enfants - 6 ans	Lit simple de 80 cm
32		4	1	0	1	Chambre couple (140X190) + 2 enfants	Lit double 140x190 cm
35	7			7		Chambre enfants - 6 ans	Lit simple de 80 cm
<b>Sous-total :</b>	<b>22</b>	<b>7</b>	<b>1</b>	<b>25</b>	<b>1</b>		

TOTAUX	Jeunes	Adultes	Superposé	Simple	Double
	<b>184</b>	<b>52</b>	<b>80</b>	<b>70</b>	<b>3</b>